
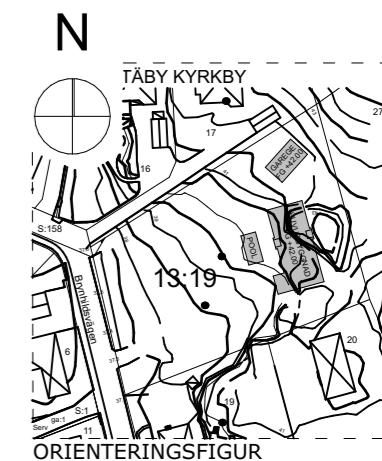


FÖRKLARINGAR

FÖRESKRIFTER

HÄNVISNINGAR

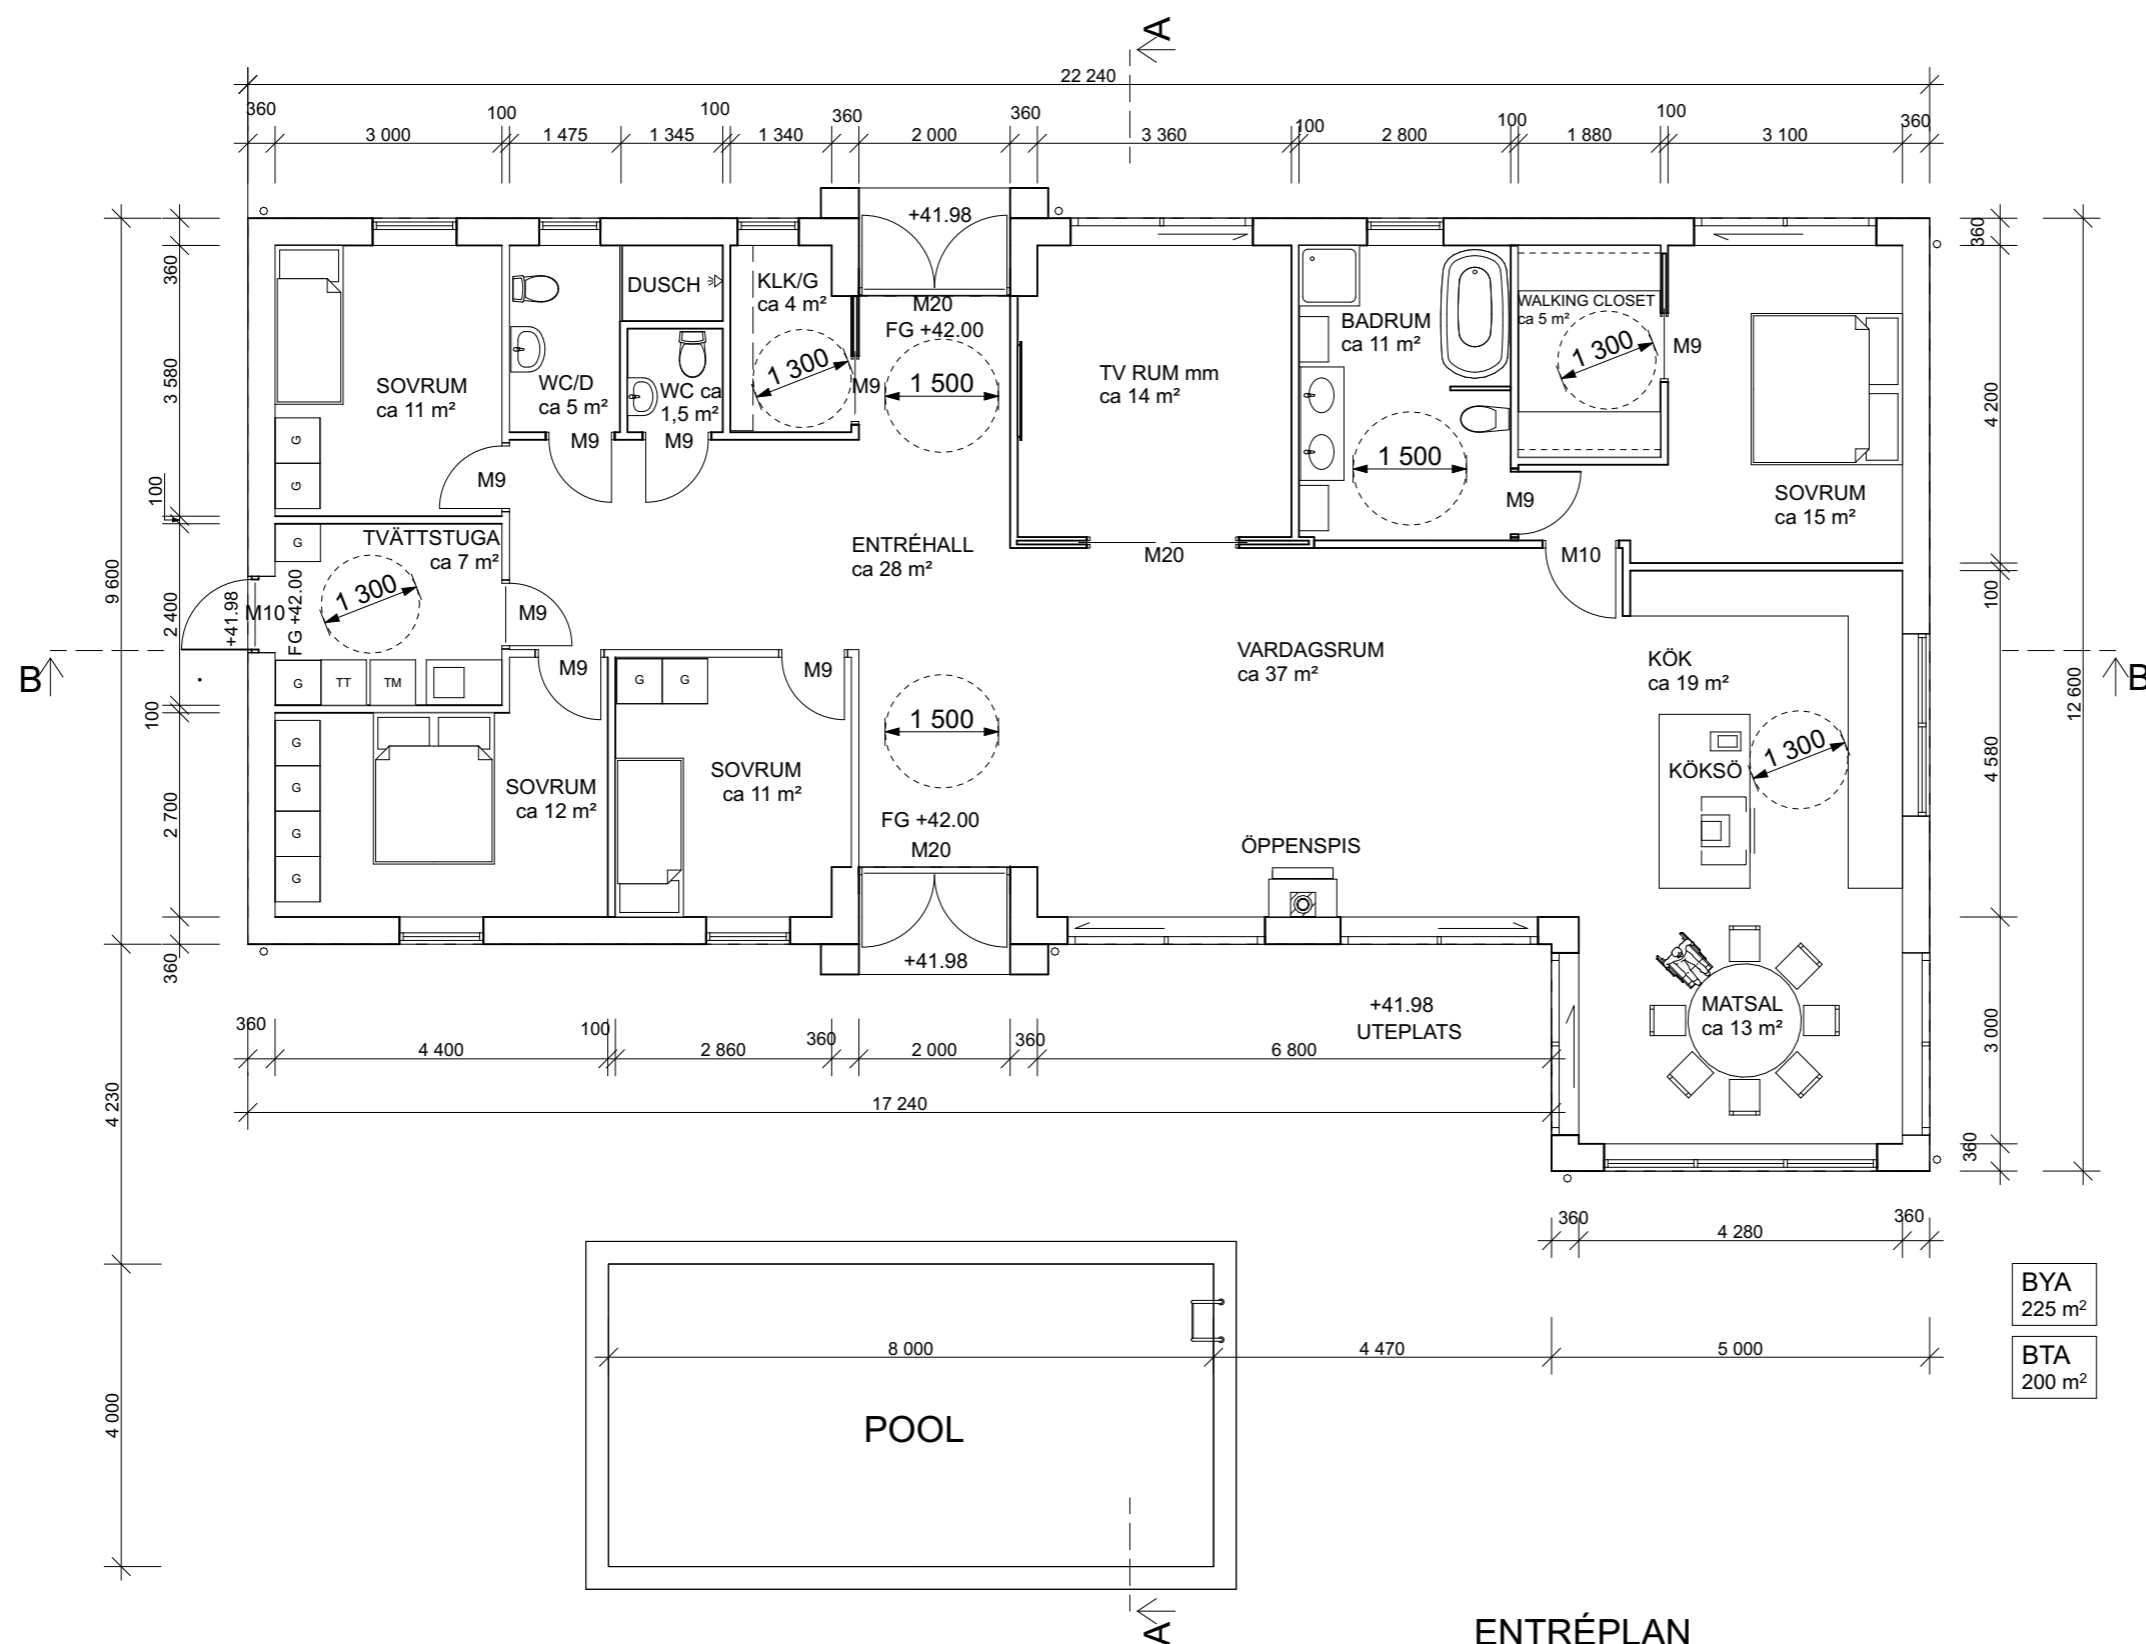

ENTRÉPLAN

SKALA 1:100



3P arkitektur  
Kopparbergsvägen 8  
722 13 Västerås  
tel 021-14 33 33

BYGGLOVSHANDLING

NYBYGGNAD AV VILLA OCH GARAGE  
Kv Täby kyrkby 13:19, Täby Kommun

UPPDRAG NR  
2102

RITAD/KONSTR AV  
MK

HANDLÄGGARE  
Meho KAPO

DATUM  
2021-11-15

ANSVARIG  
Meho KAPO

SKALA  
A3 = 1:100

NUMMER  
Ritn.nr.A1

BET